


RUA ALAOR VENTURA

RUA JOÃO CARLOS SIMA

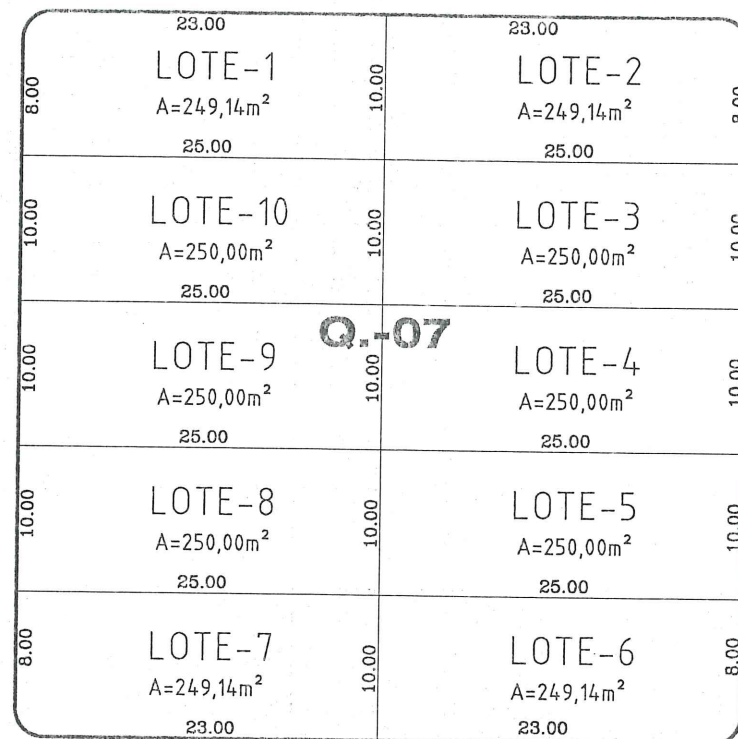

RUA ARY BASTOS DE SIQUEIRA

RUA ONOFRE LINO DA SILVA

PLANTA DE LOCALIZAÇÃO

escala 1:500

COORDENADAS GEOGRÁFICAS: 20°44'38,40" S 46°45'36,58" O

LEVANTAMENTO TOPOGRÁFICO

FOLHA : 01

PROP.: PREF. MUNICIPAL DE ITAÚ DE MINAS



LOCAL: QUADRA-07, LOTES 1-2-3-4-5-6-7-8-9 e 10
LOTEAMENTO DENOMINADO CAMPESTRE
ITAÚ DE MINAS - MG

SITUAÇÃO:

Q.-01

Q.-02

Q.-03

RUA JOÃO CARLOS SIMA

Q.-06

Q.-07

Q.-08
PRAÇA

RUA ONOFRE LINO DA SILVA

Q.-10

Q.-11

Q.-12

ESCALA:

1/500

DATA:

ABRIL/2021

VERIFICADO:

P. M.:

LOTES	ÁREA (M ²)	INSCRIÇÃO CADASTRAL	MATRÍCULA
LOTE 01	249,14	01011710035001	2.152
LOTE 02	249,14	01011710070001	2.153
LOTE 03	250,00	01011710080001	2.154
LOTE 04	250,00	01011710090001	2.155
LOTE 05	250,00	01011710100001	2.156
LOTE 06	249,14	01011710135001	2.157
LOTE 07	249,14	01011710170001	2.158
LOTE 08	250,00	01011710180001	2.159
LOTE 09	250,00	01011710190001	2.160
LOTE 10	250,00	01011710200001	2.161